


OSIEDLE MIESZKANIOWE "PRZYJAŹŃ"



Ul. Górczewska

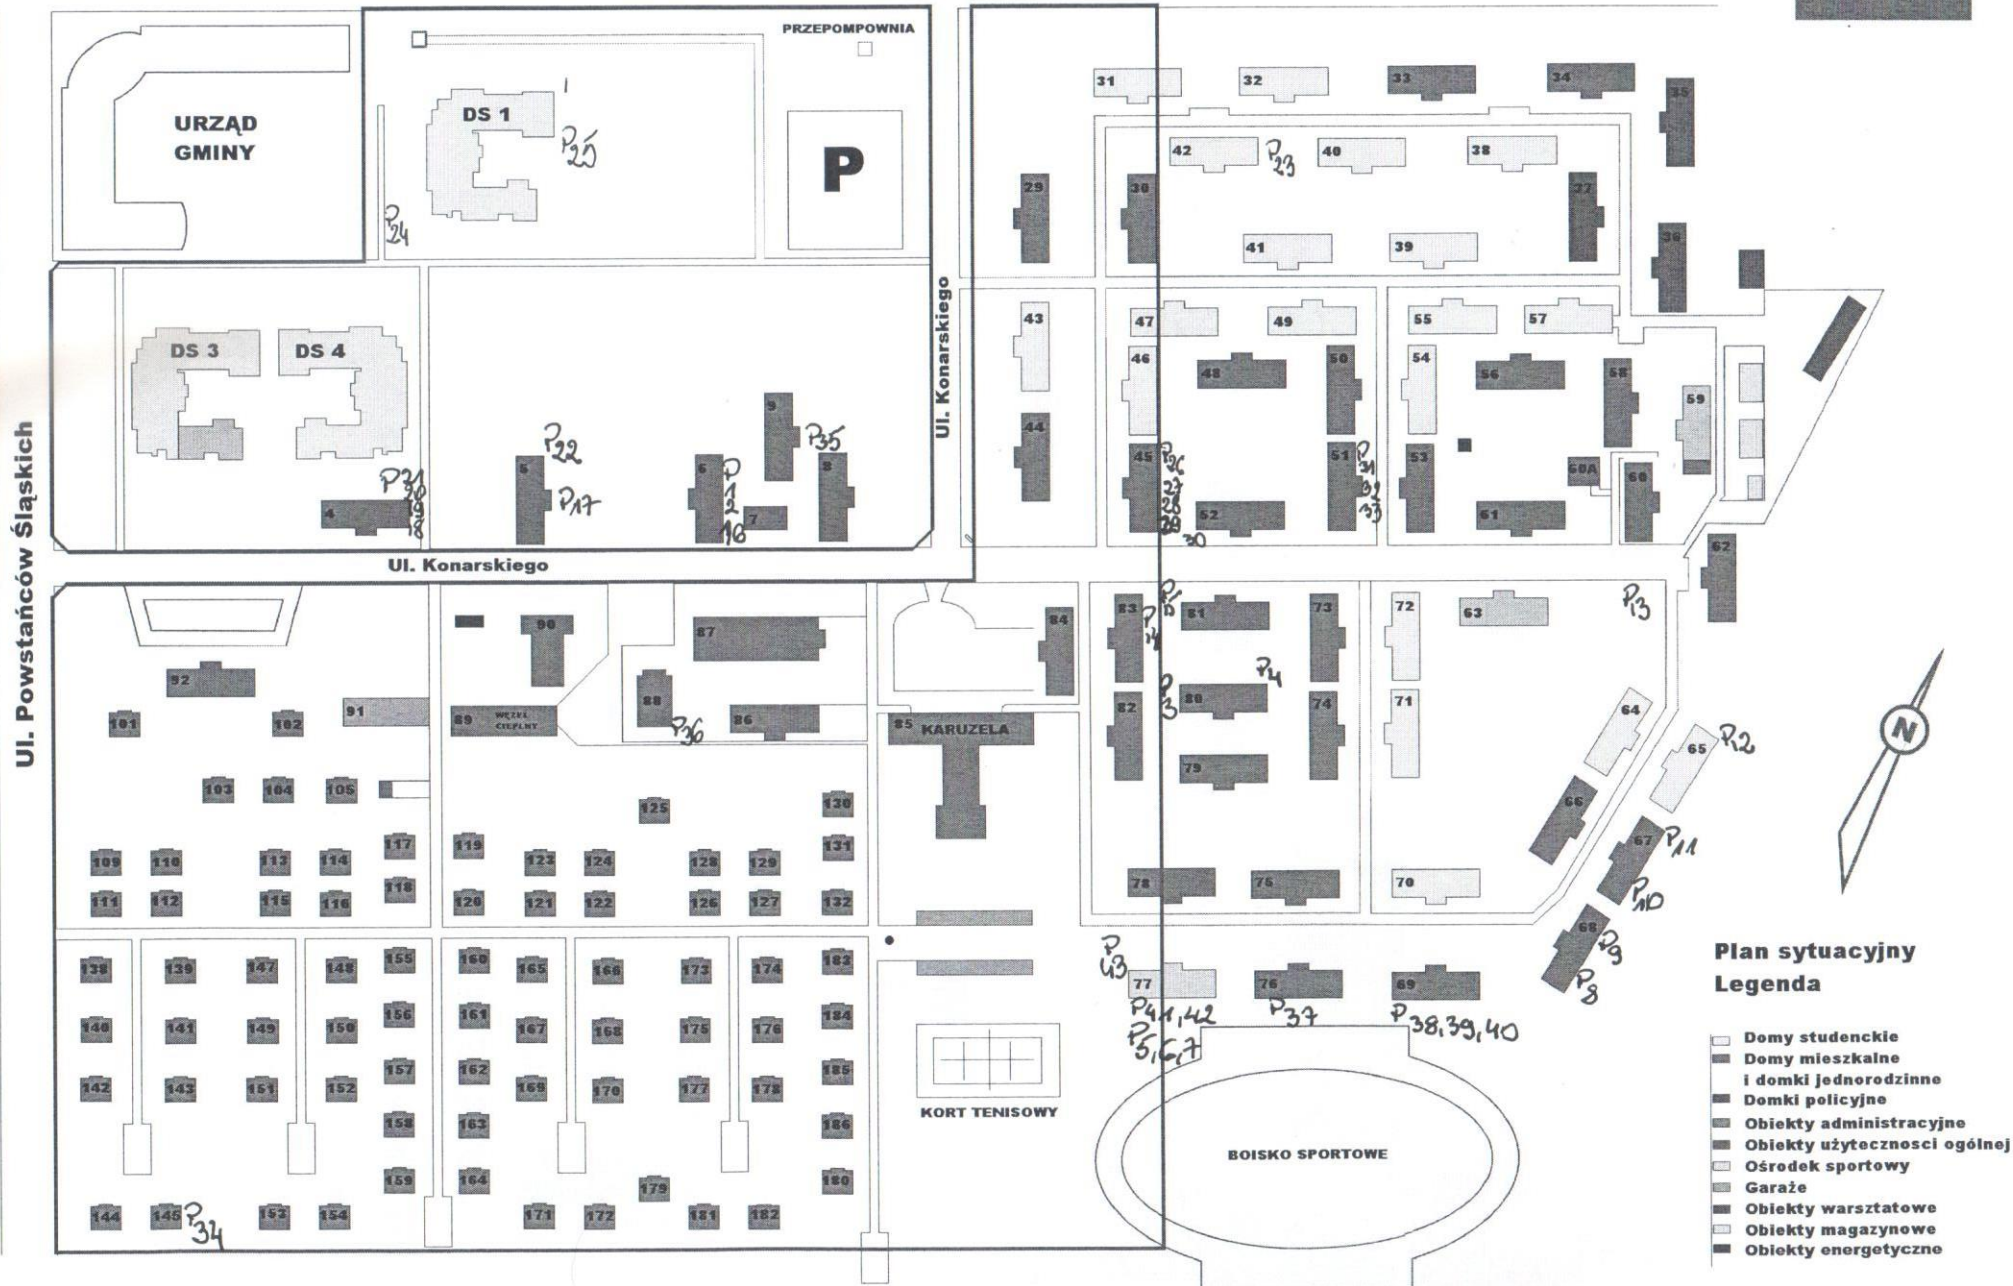

Plan sytuacyjny
Legenda

- Domy studenckie
- Domy mieszkalne i domki jednorodzinne
- Domki policyjne
- Obiekty administracyjne
- Obiekty użyteczności ogólnej
- Ośrodki sportowe
- Garaże
- Obiekty warsztatowe
- Obiekty magazynowe
- Obiekty energetyczne